



PLANIMETRIA DI DETTAGLIO

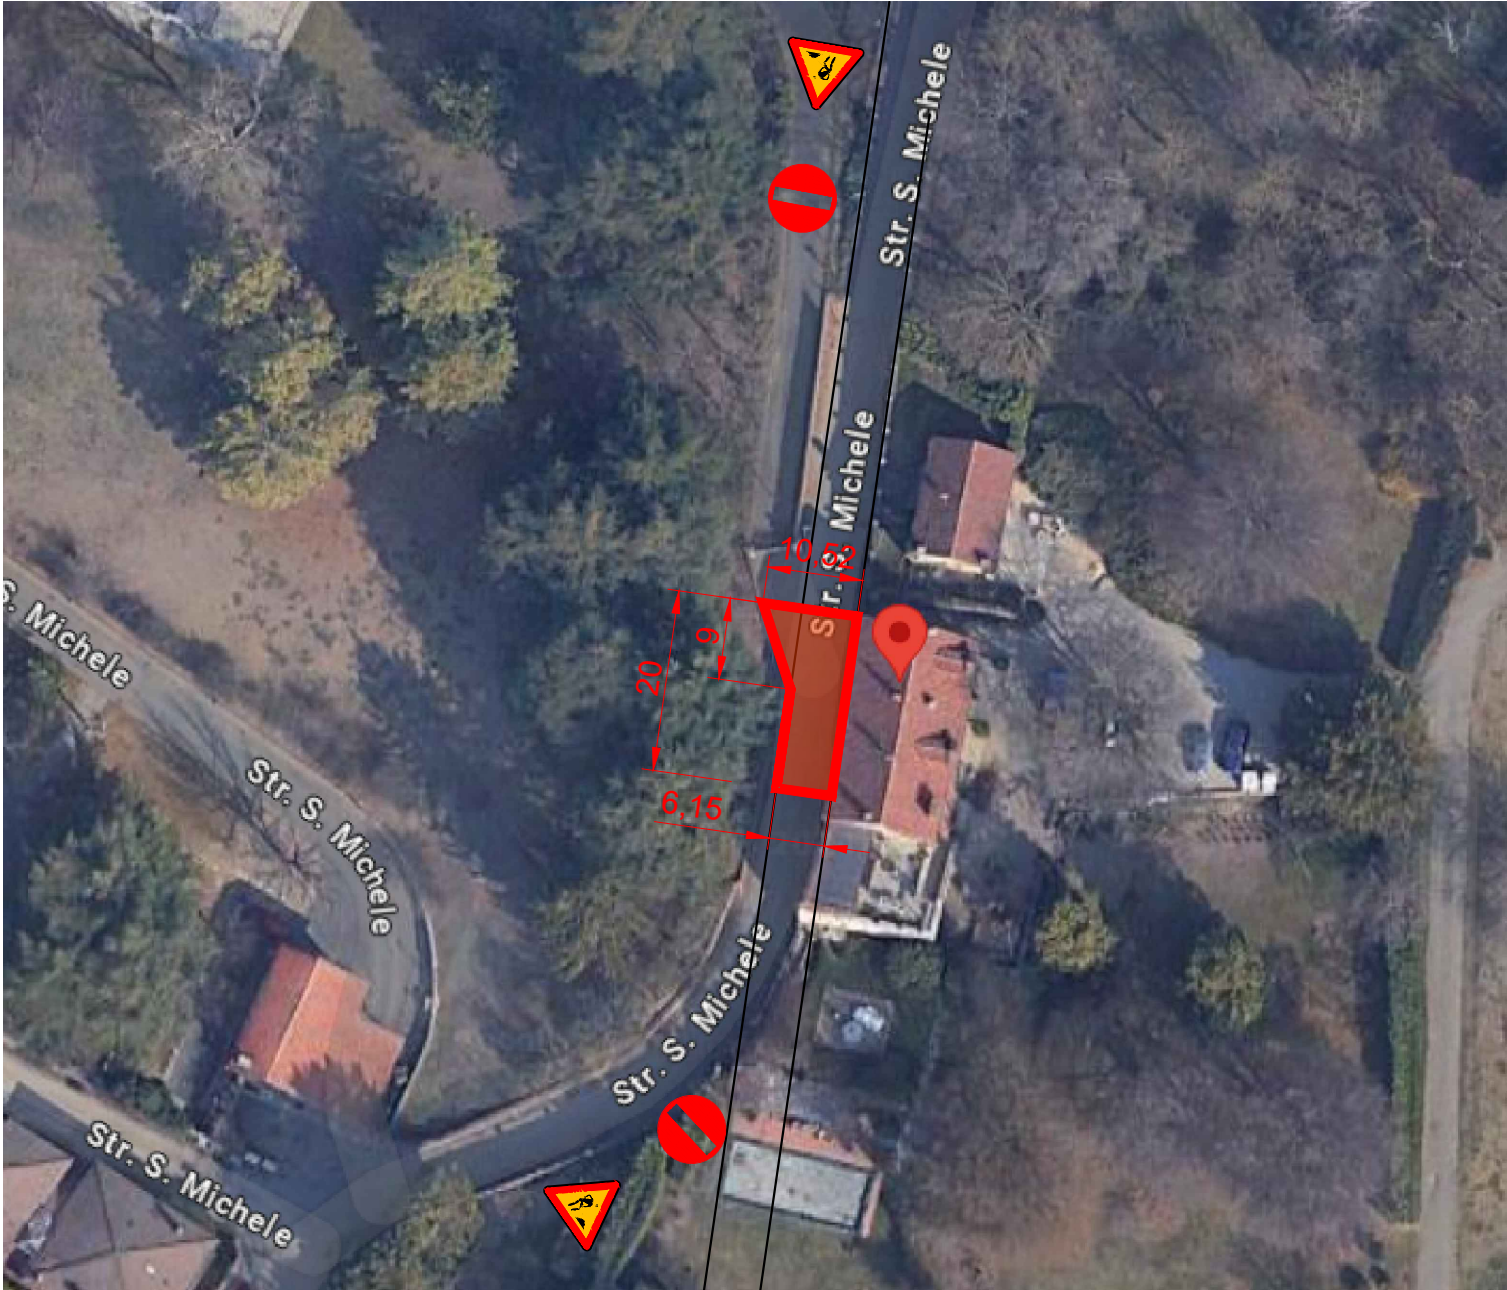

INQUADRAMENTO

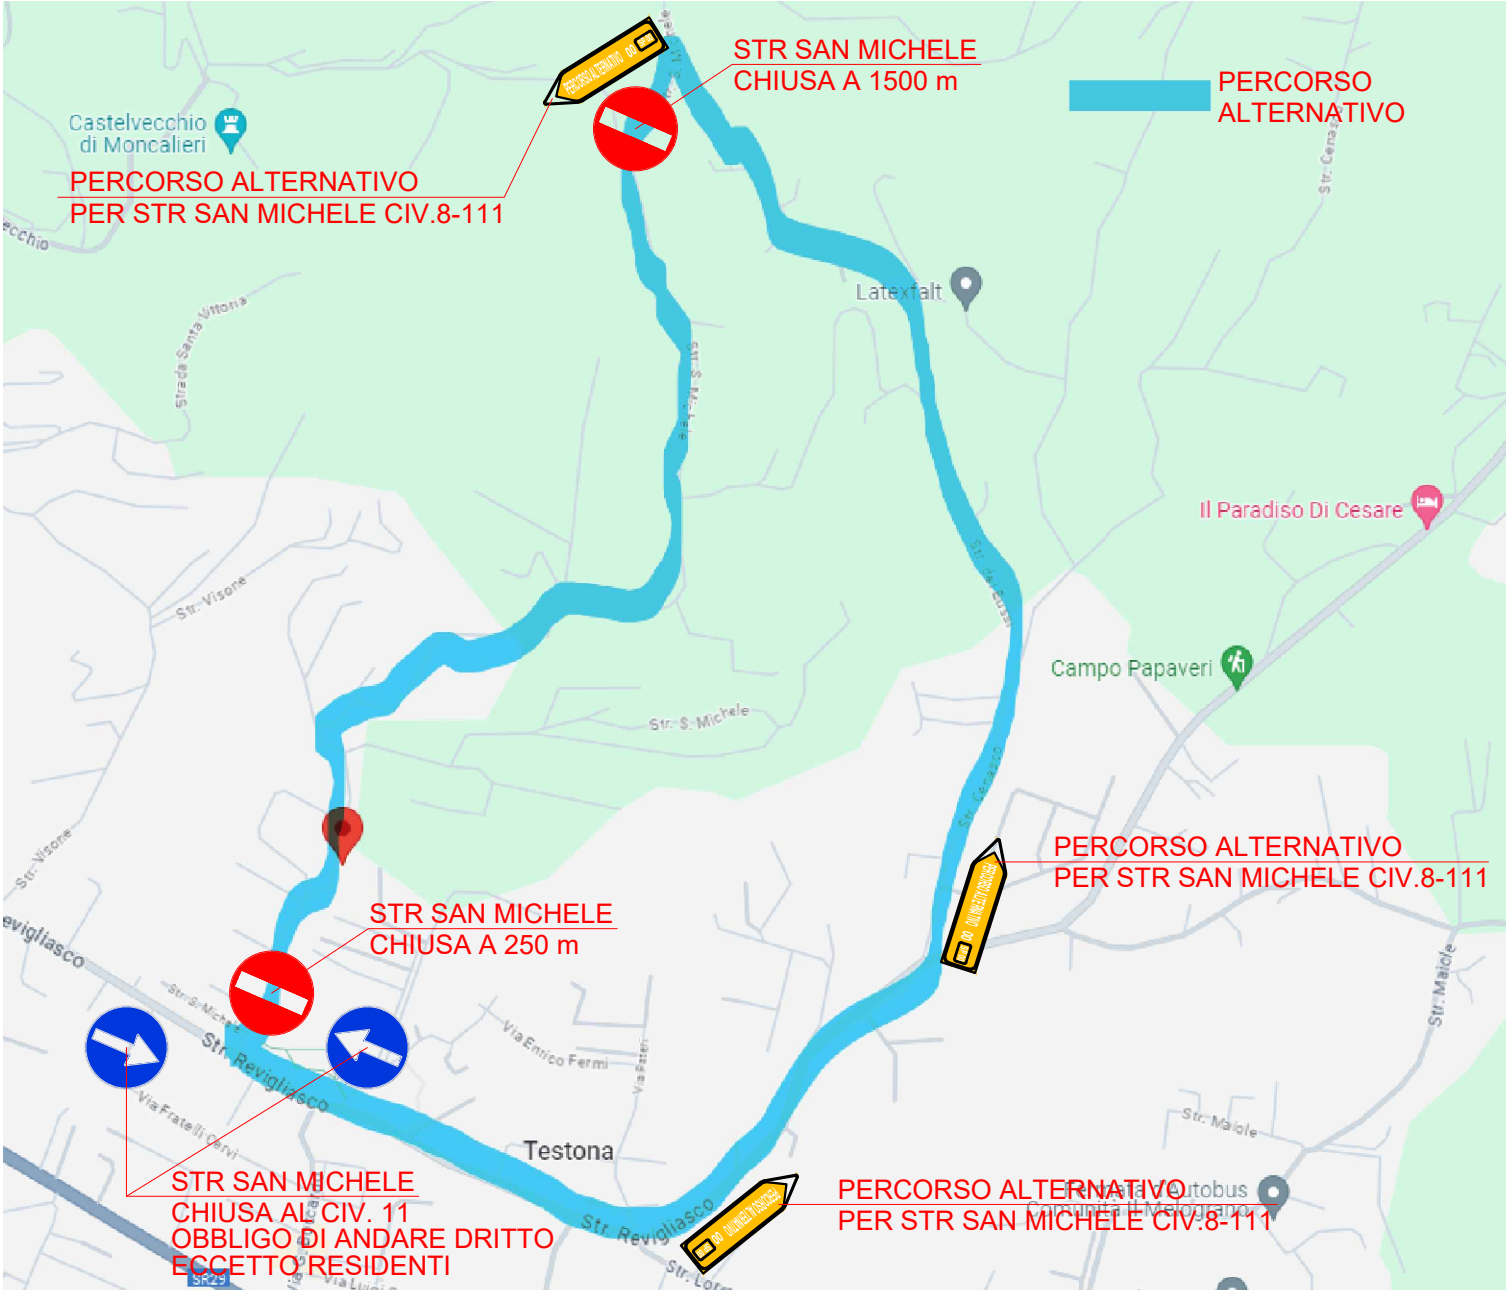

COMMITTENTE

IMPRESA ESECUTRICE

DATA: -

SCALA: -

LOTTO: -

Autorizzazione n:2024 5761 - 13/2024/SCA

IMPRESA: FALF ISARG SRL

COMUNE DI MONCALIERI (TO)

LAVORI ITALGAS POLO TORINO UT TO-SUD

RICHIESTA DI BOLLA SCAVO E ORDINANZA NECESSARIA PER L'ESECUZIONE MODIFICA IMPIANTO RETE GAS DA ESEGUIRE IN:

STR SAN MICHELE 11

TIPO DI ORDINANZA

Divieto di sosta e di fermata con rimozione forzata su ambo i lati di Str San Michele in corrispondenza del civ.11 per circa 50 m di estensione.

Chiusura Str San Michele in corrispondenza del civ. 11.

Divieto d'accesso in Str San Michele da Str Revigliasco eccetto residenti e mezzi di soccorso.

EMISSIONE: DAL 23/04/24 AL 30/04/24:

I LAVORI AVRANNO DURATA DI CIRCA 1-2 GG DALLE ORE 8.00 ALLE 18.00 PER LO SCAVO, POSA TUBAZIONE, RIPR. PROVVISORIO, SUCCESSIVAMENTE E' PREVISTO 1 GG PER IL RIPRISTINO DEFINITIVO DA PROGRAMMARE.

